


Вспомогательные балки 100кг. на точку/шаг 1м.
(200 кг. на точку/шаг 2м.)
Сумарная нагрузка на 1 балку 2400кг.

Нижний пояс фермы 1300кг. на погонный метр.

Подвес за мостки через световую ферму
600 кг. на кв.м

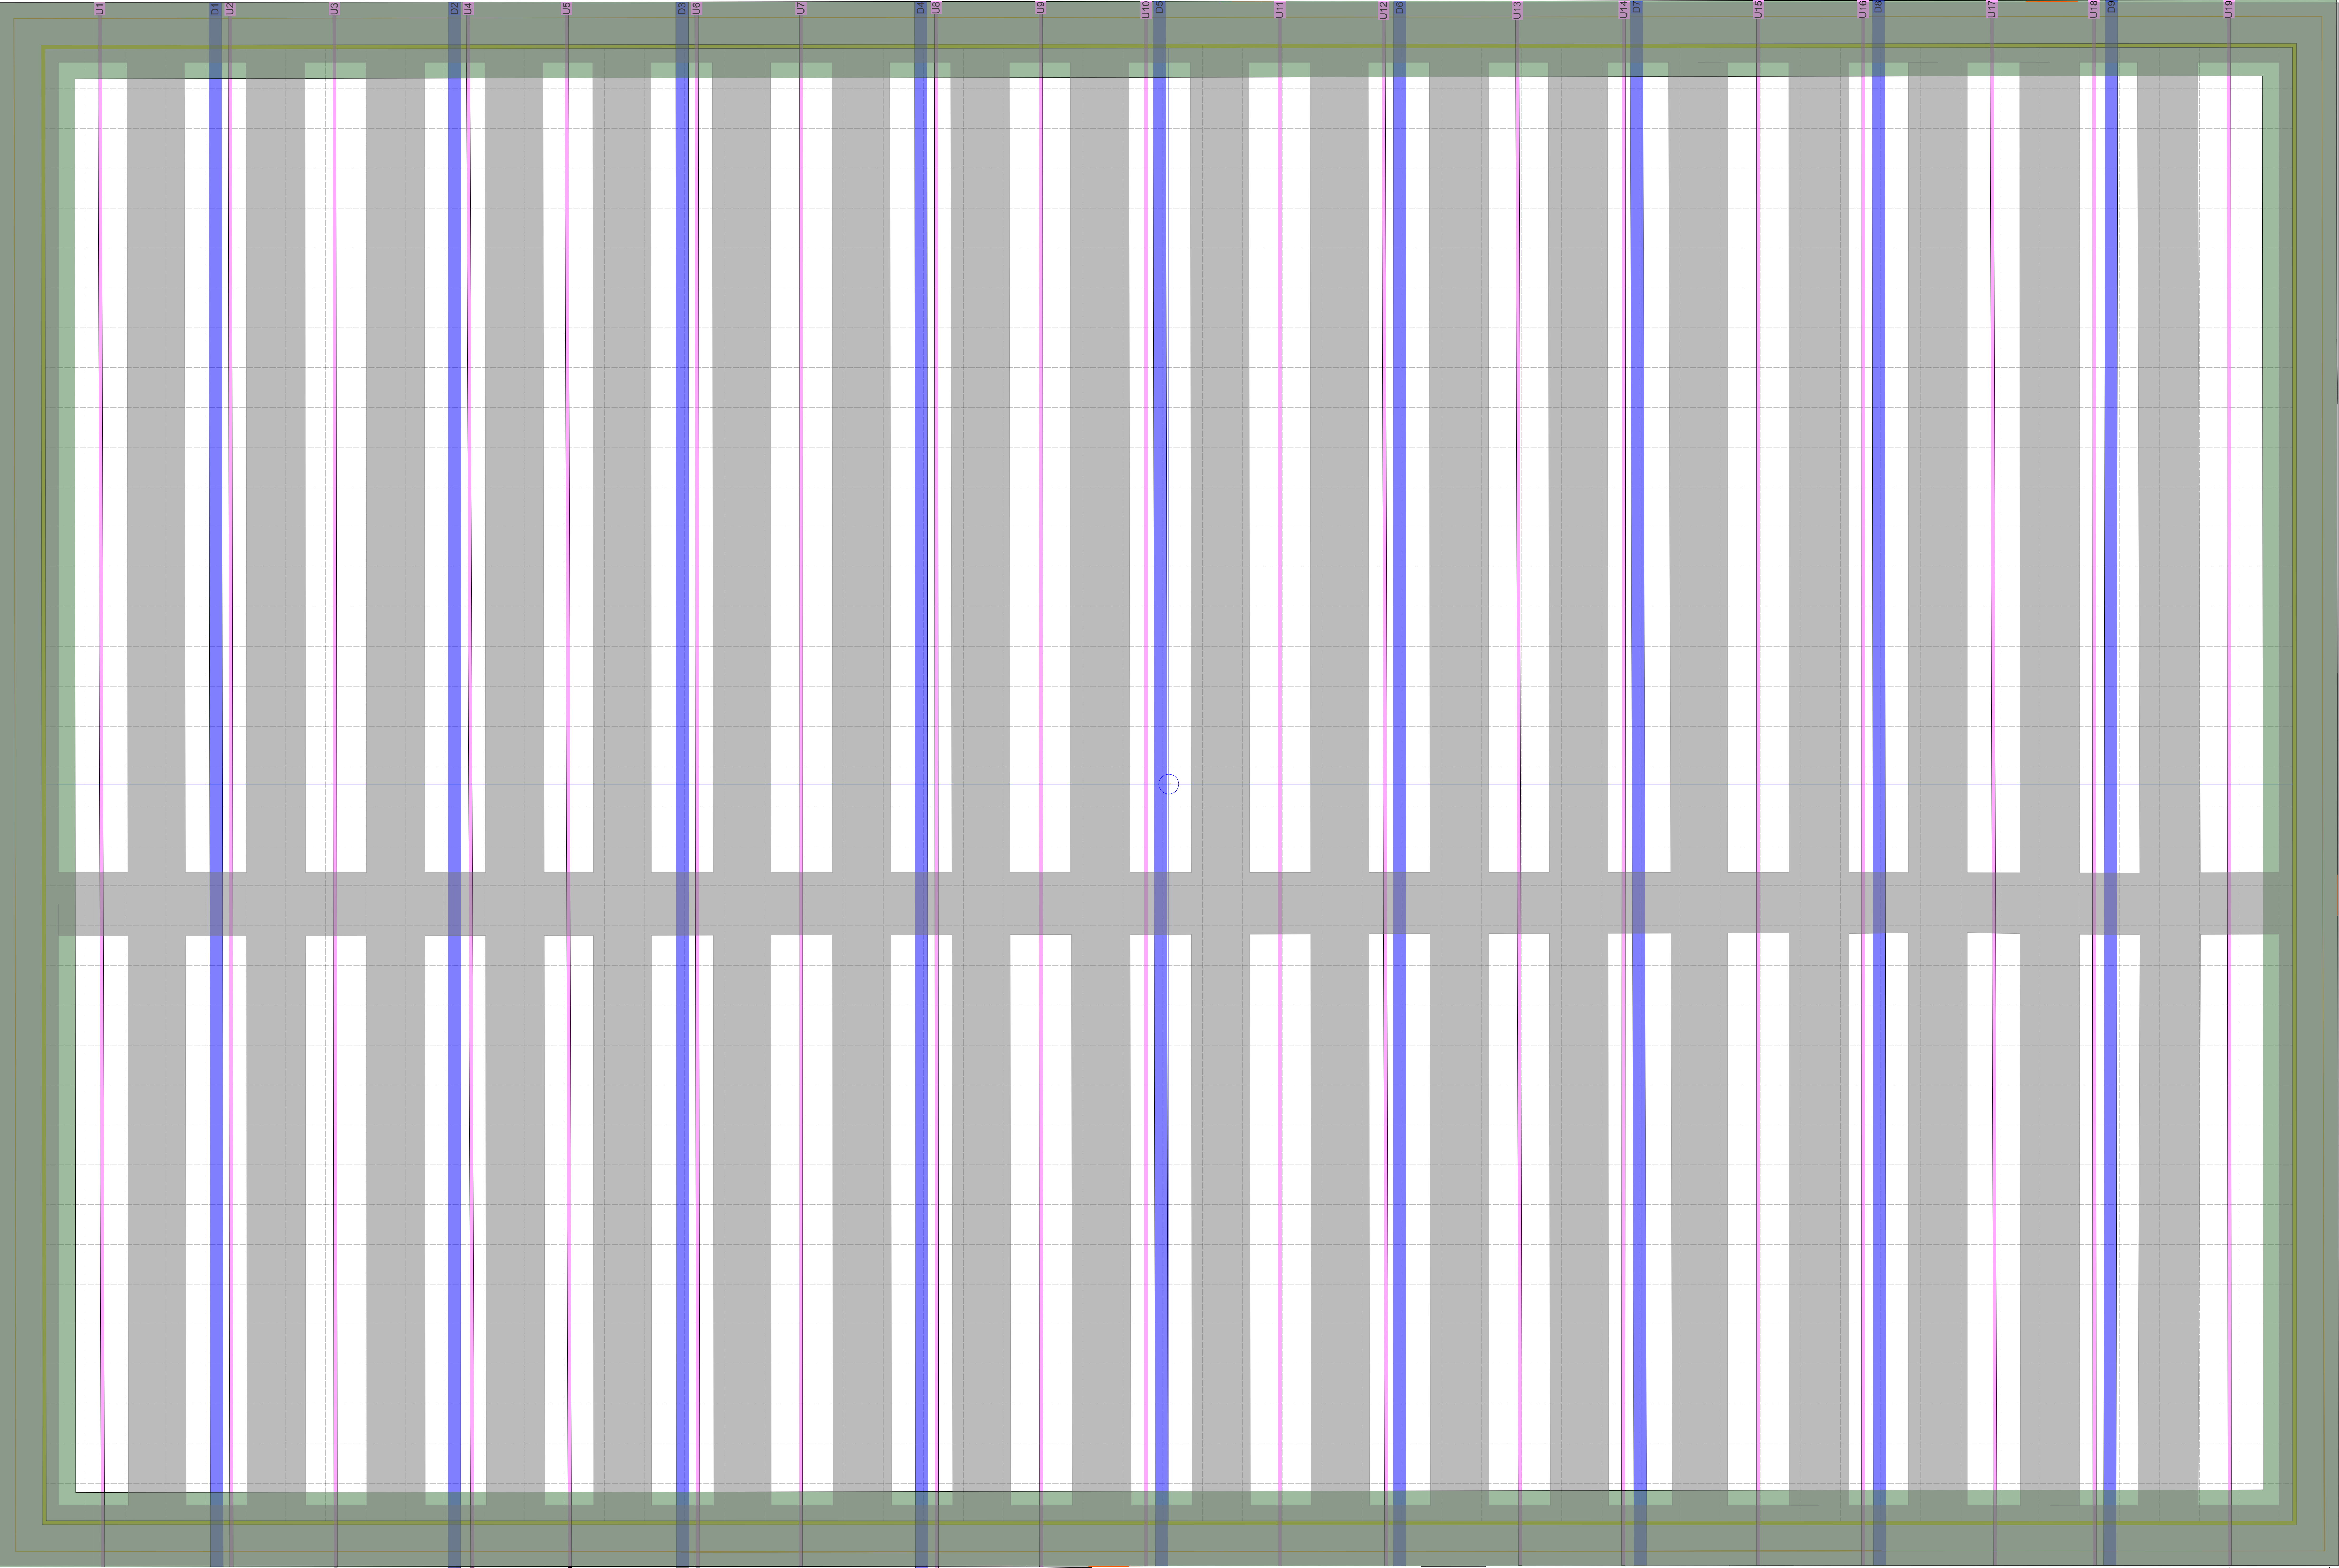

к/к "Мосфильм" павильон №17